


FERTIGSCHWIMMBECKEN

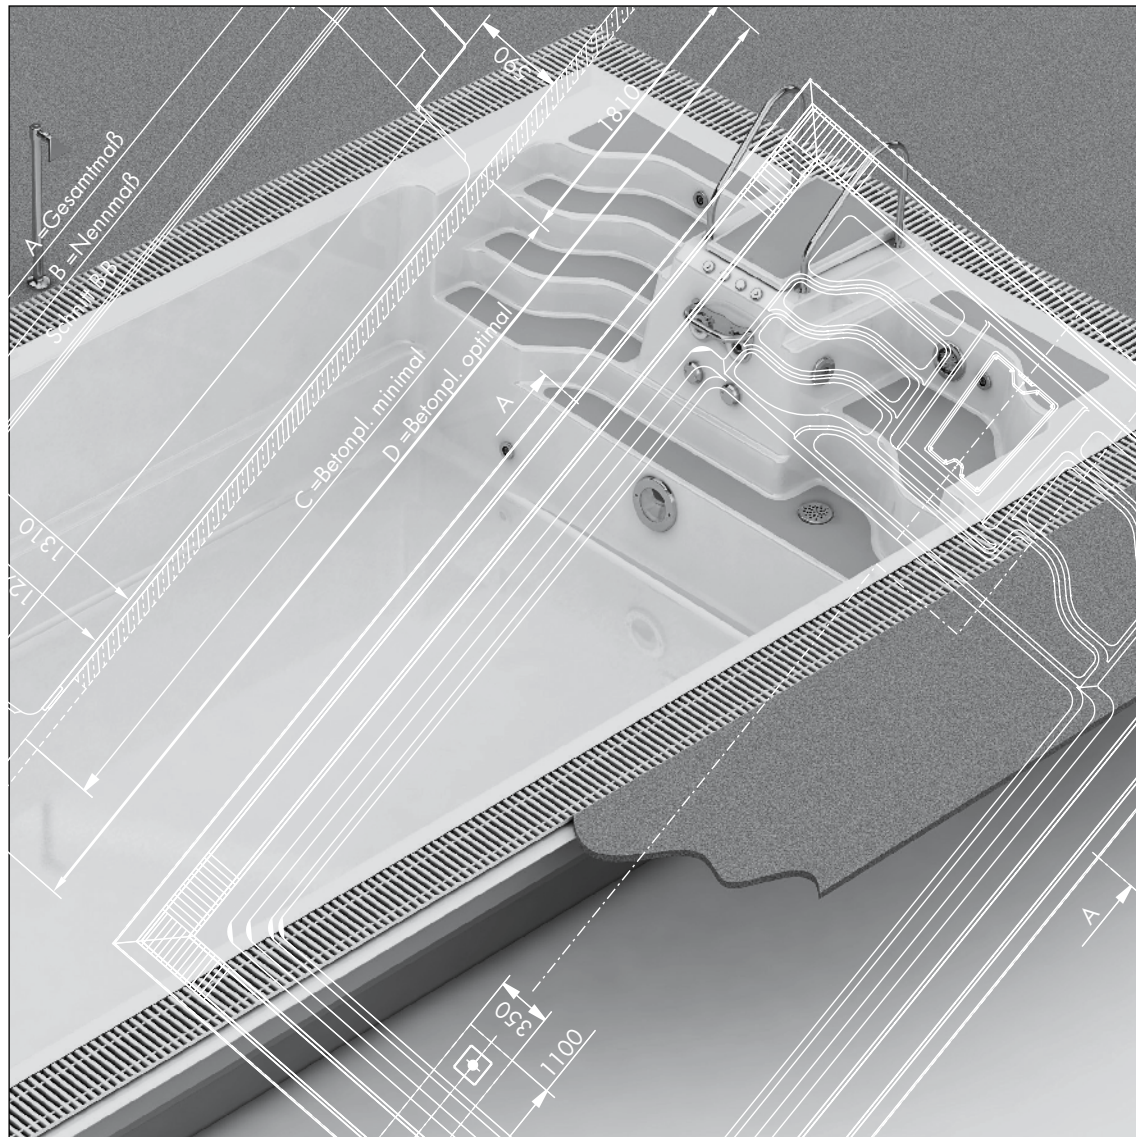

MIT ÜBERLAUFRINNE CLASSIC & CLASSIC XL

1. Fertigschwimmbecken in einem Stück mit Überlaufrinne - Classic -

Classic 500/600/700/800 mit Überlaufrinne	Seite	4
Rom 645/745/845/945 mit Überlaufrinne	Seite	6
Royal 620/720/820/920 mit Überlaufrinne	Seite	8

2. Fertigschwimmbecken in einem Stück - Classic XL -

Classic XL mit Überlaufrinne	Seite	10
Rom XL mit Überlaufrinne	Seite	12
Royal XL mit Überlaufrinne	Seite	14

Auskünfte

Zusätzliche Maßangaben erhalten sie von:

Wolfgang Vohs, Durchwahl +49 5937 66-16 und Claudia Voss, Durchwahl +49 5937 66-49

Die komplette technische Information über den Schwimmbecken-Einbau besteht aus:

SB 1A Technische Daten / Maßblätter für Schwimmbecken der Serien Classic und Classic XL

SB 1B Technische Daten / Maßblätter für Schwimmbecken der Serien Classic und Classic XL mit Überlaufrinne

SB 2A Baugrube / Anlieferung / Einbau für Skimmerbecken

SB 3 Statik für Freibäder

Außerdem gibt es technische Informationen über Brauseanlagen, Saunatauchbecken, Beckeneinbauteile, Twinjet-Schwimmtrainer, Thermosafe-Rollabdeckung sowie Becken- und Wasserpflege im Sommer und Winter. Diese Informationen erfüllen nur dann ihren Zweck, wenn sie in die Hand des Planers, der bauausführenden Firma oder deren Monteure gelangen. Fordern Sie deshalb bei Bedarf weitere Exemplare an.


Fertigschwimmbecken in einem Stück mit Überlaufrinne

-Classic -


Classic (500 Ü/600 Ü/700 Ü/800 Ü)



Rom (645 Ü/745 Ü/845 Ü/945 Ü)

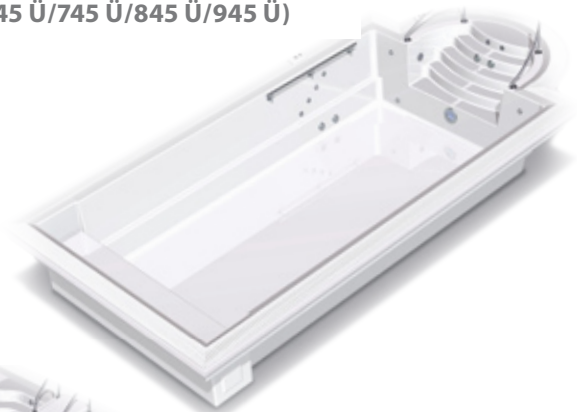

Royal (620 Ü/720 Ü/820 Ü/920 Ü)

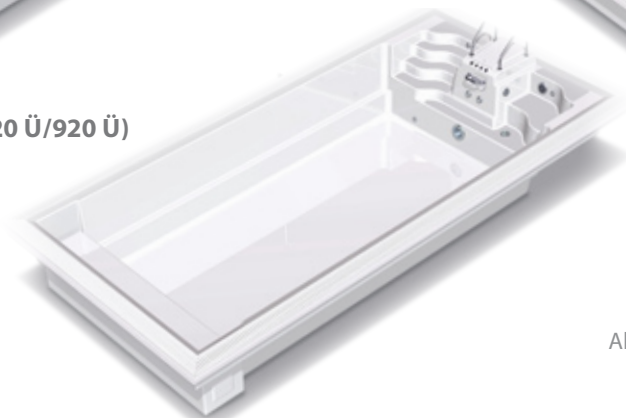

Alle Abbildungen beinhalten
Sonderzubehör.

-Classic XL -

Classic XL Ü




Rom XL Ü






Im Sinne des technischen Fortschritts
behalten wir uns vor, in der Produktion
Änderungen und Verbesserungen
ohne Ankündigung durchzuführen.


Royal XL Ü

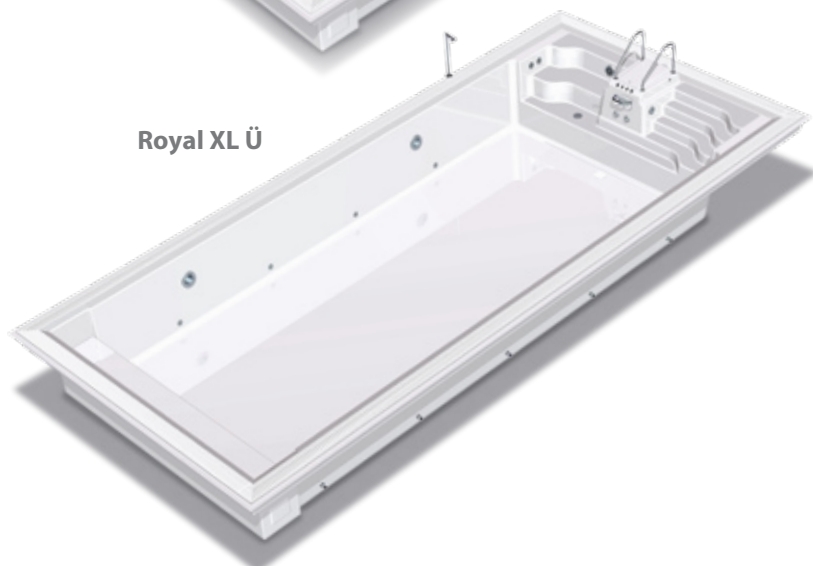

Classic mit Überlaufrinne


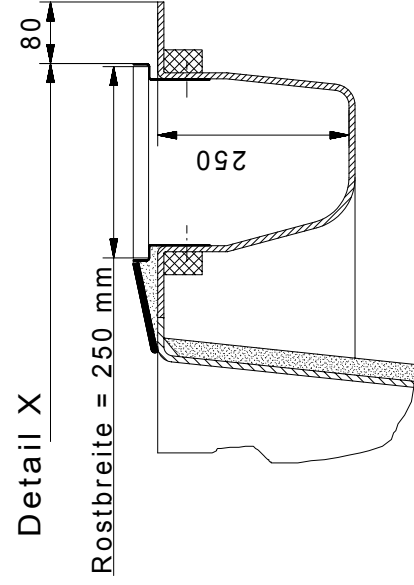
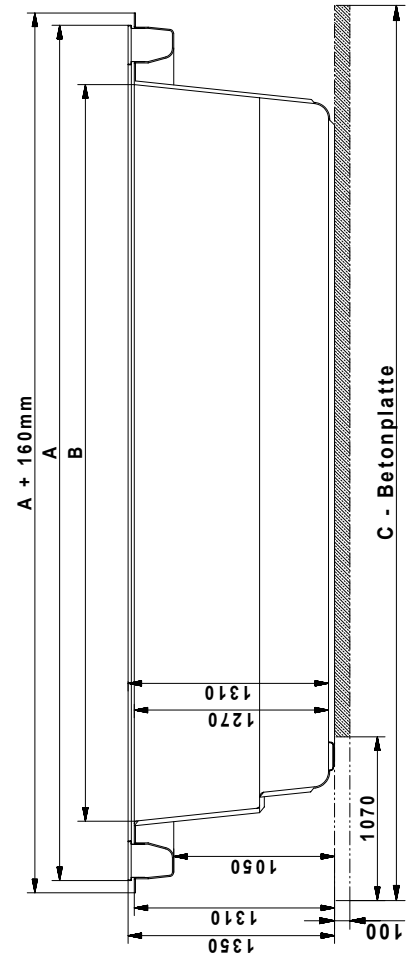
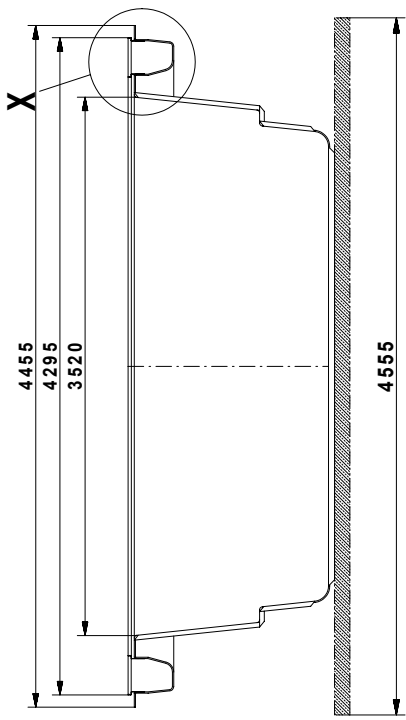


Detail X

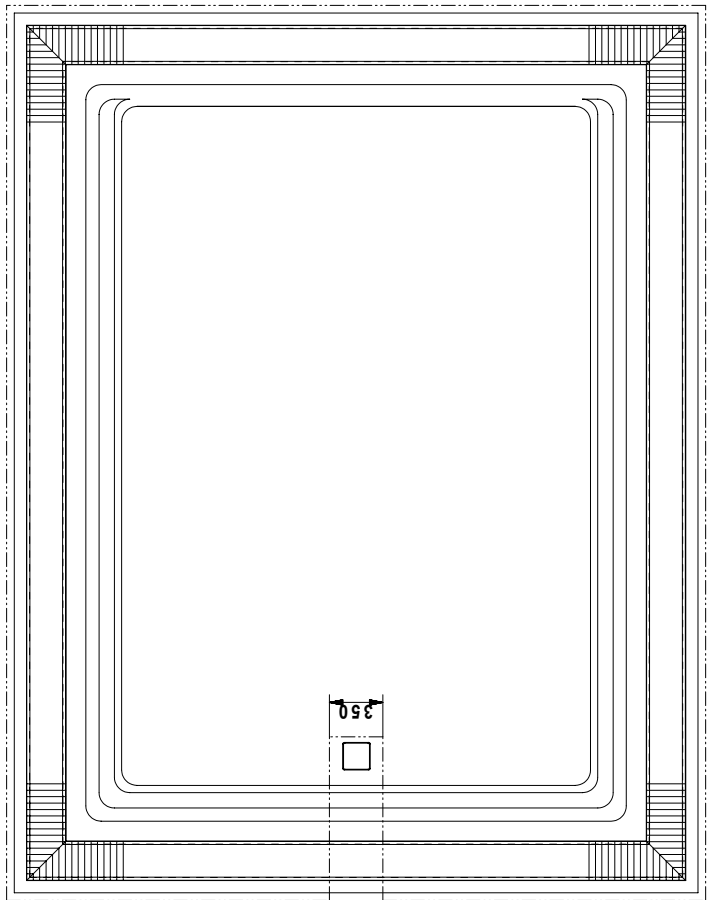

Montage der Einbauteile bauseits !			
Classic 500 Ü	Art.-Nr.	A	B
Classic 600 Ü	ClaÜ 500 010 xx	5 590	4 810
Classic 700 Ü	ClaÜ 600 010 xx	6 590	5 810
Classic 800 Ü	ClaÜ 700 010 xx	7 590	6 810
	ClaÜ 800 010 xx	8 590	7 810
			8 850
Toleranz: ±1,5cm			
Maßstab: 1:50			
Abmessungen: Werkstoff: RivieraPool®			
Bezeichnung: Classic Ü			
Datum: 10.05.06			
Zeichnungs-Nr.: Cla Ü 370 010			
Ers.d.: X			
Ers.c.: X			
Zust. Änderung Datum Name			

Classic mit Überlaufrinne und Inline-Rollabdeckung

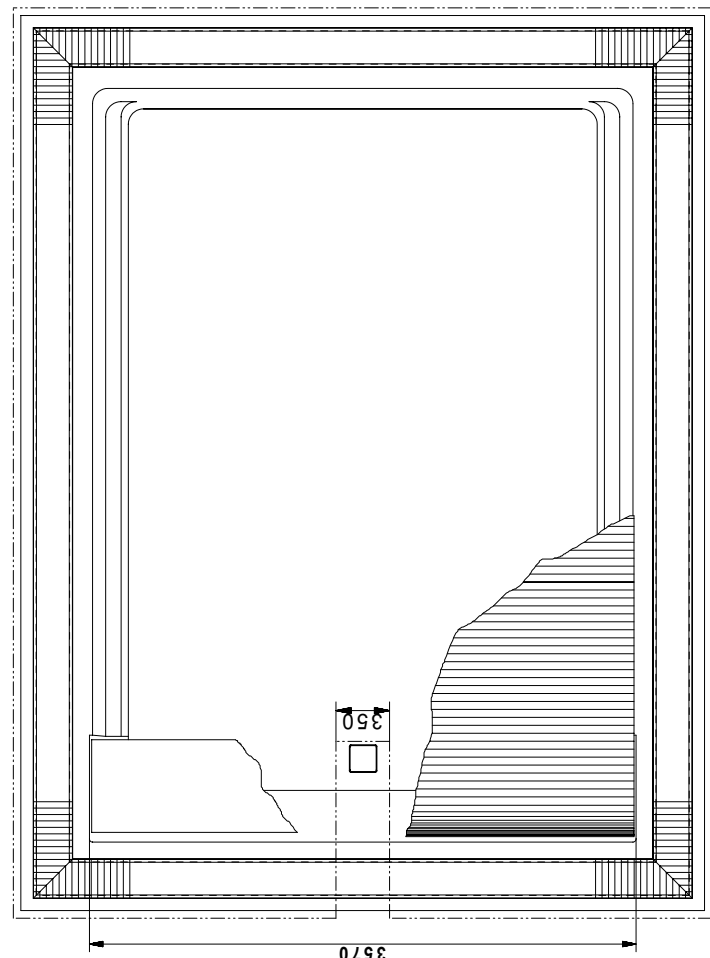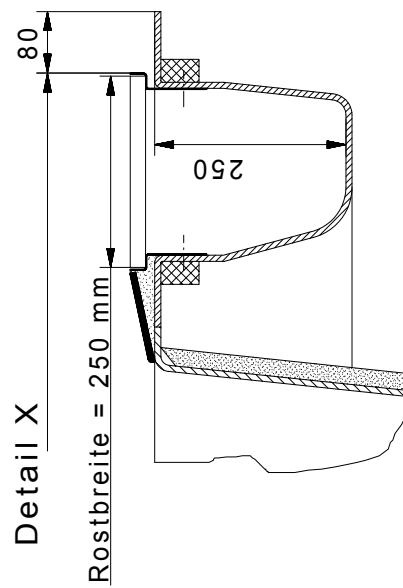
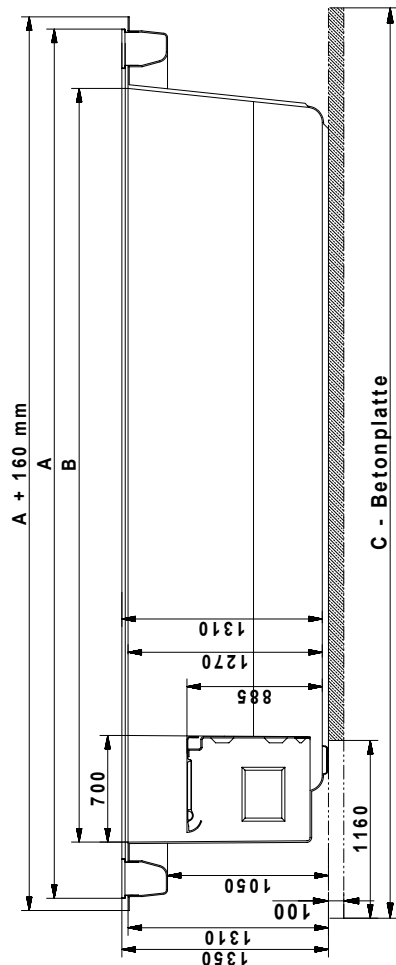
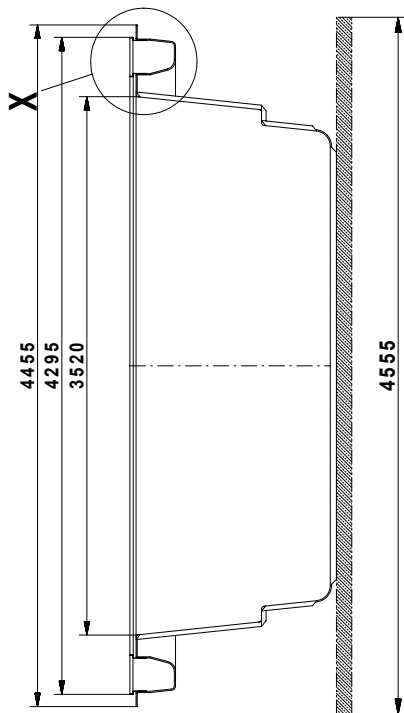


Montage der Einbauteile bauseits !


Classic 500 Ü	Art.-Nr.	ClaÜ 500 010 xx + 22 60 x 001	A	B	C
Classic 600 Ü		ClaÜ 600 010 xx + 22 60 x 002	6 680	5 920	5 950
Classic 700 Ü		ClaÜ 700 010 xx + 22 60 x 003	7 680	6 920	7 950
Classic 800 Ü		ClaÜ 800 010 xx + 22 60 x 004	8 680	7 920	8 950

Toleranz:		Maßstab:		Abmessungen:		Hersteller:	
±1,5cm						 RivieraPool POOL-BAU-GRUPPE GMBH	
		Datum	Name	Benennung			
	Bearb.	19.05.06	Ferenok				
	Gepr.						
	Gepr.						
	Anstellnummer:			Zeichnungs-Nr.:		Bauteil	
				Cia Ü 370 012		X	
Zust.	Änderung	Datum	Nam	Err.-d. X		Err.-f. X	

Rom mit Überlaufrinne

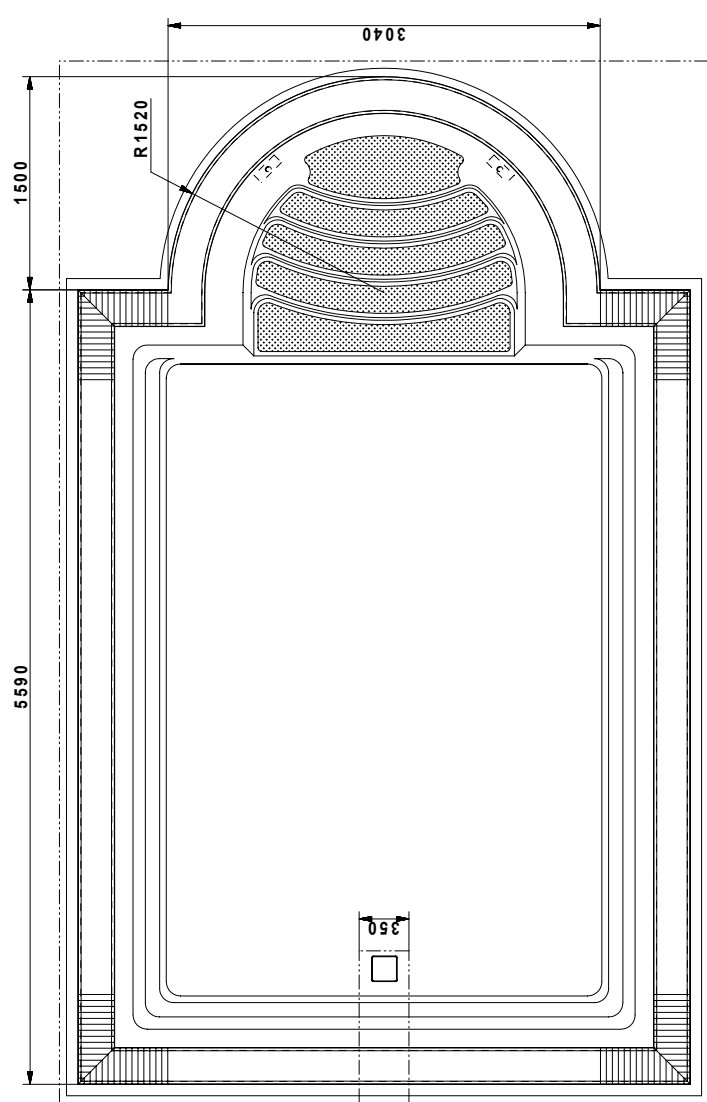
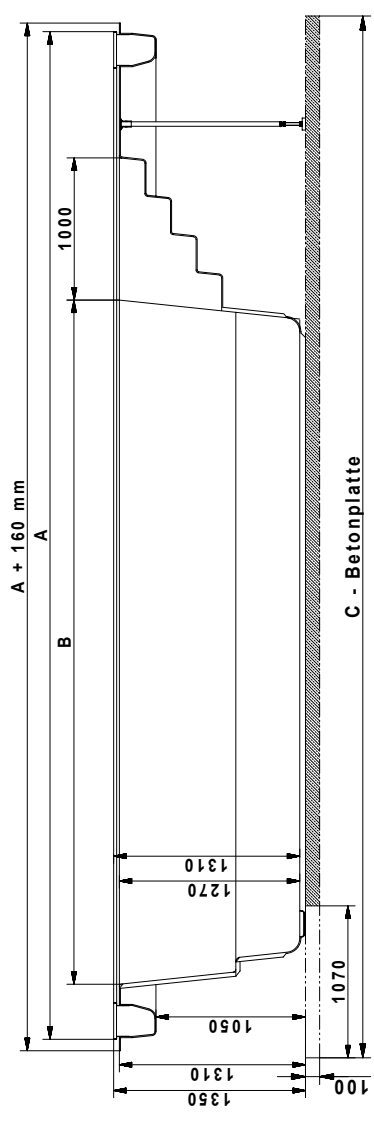
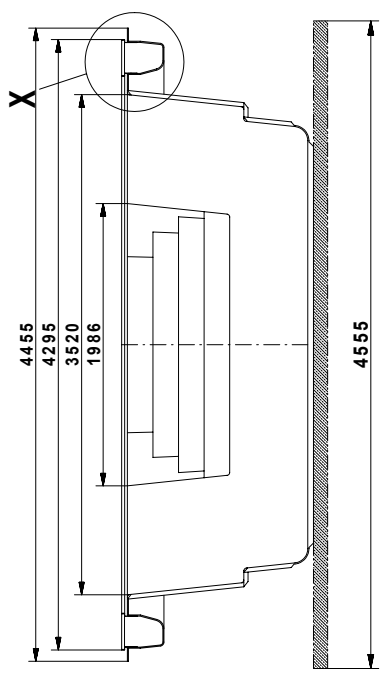


Detail X

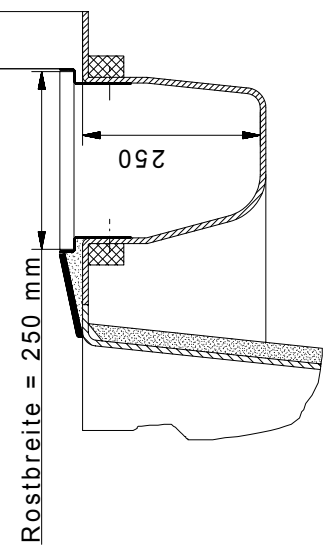


Montage der Einbauteile bauseits !			
Art.-Nr.	A	B	C
Rom 645 Ü	RomÜ 645 010 xx	7 090	4 810
Rom 745 Ü	RomÜ 745 010 xx	8 090	5 810
Rom 845 Ü	RomÜ 845 010 xx	9 090	6 810
Rom 945 Ü	RomÜ 945 010 xx	10 090	7 810
Toleranz: ±1,5cm			
Material: Abmessungen: Werkstoff: RivieraPool®			
Datum Name Bauung: Rom Ü			
Bauh. 19.05.06 Fernick			
Gepr.:			
Ankerkennung:			
Zeichnung.Nr.: Rom Ü 370 010			
Bauh.:			
Ers.f.: X			
Zust. Änderung Datum Nam			

Rom mit Überlaufrinne und Inline-Rollabdeckung

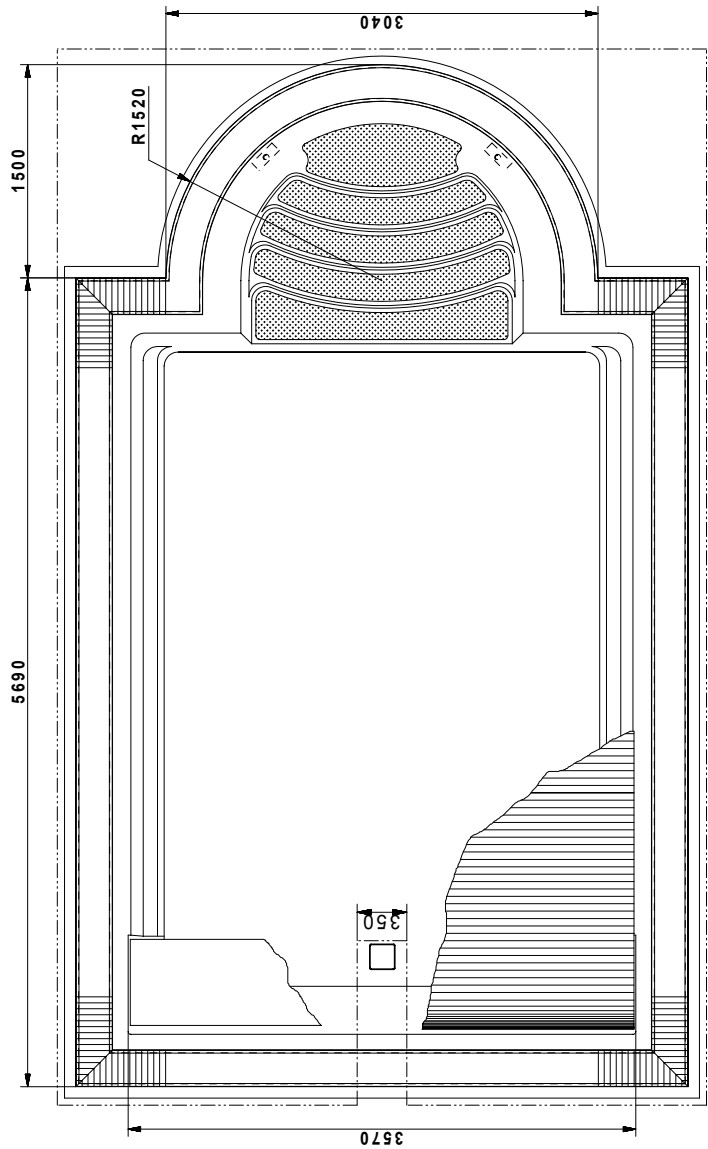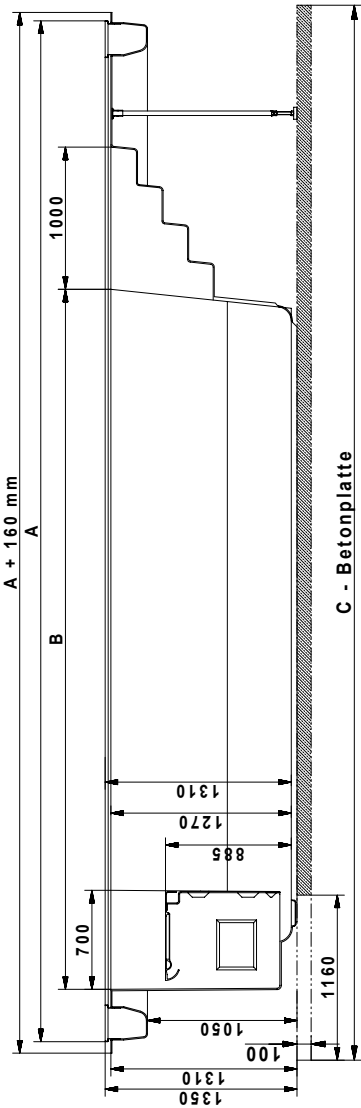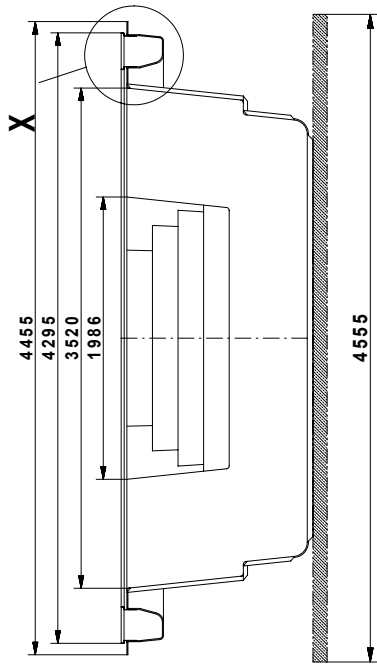

Detail X



Rostbreite = 250 mm

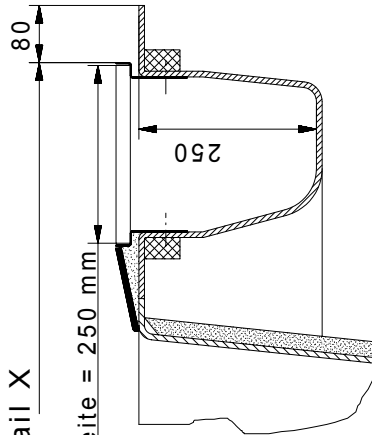

Montage der Einbauteile bauseits !

Montage der Einbauteile bauseits !			
Art.-Nr.	A	B	C
Rom 645 Ü	RomÜ 645 010 xx + 22 60x 005	7 180	4 920
Rom 745 Ü	RomÜ 745 010 xx + 22 60x 006	8 180	5 920
Rom 845 Ü	RomÜ 845 010 xx + 22 60x 007	9 180	6 920
Rom 945 Ü	RomÜ 945 010 xx + 22 60x 008	10 180	7 920
			10 420
Toleranz: ±1,5cm			
Material: Messing			
Hersteller: RivieraPool			
Datum Name			
Beauf. 19.05.06 Ferencik			
Rom Ü mit			
Inline-Rollabdeckung			
Rom Ü 370 012			
Zust. Änderung Datum Nam			
Ers.d.: X			
Ers.f.: X			
Blatt			
X B			

8

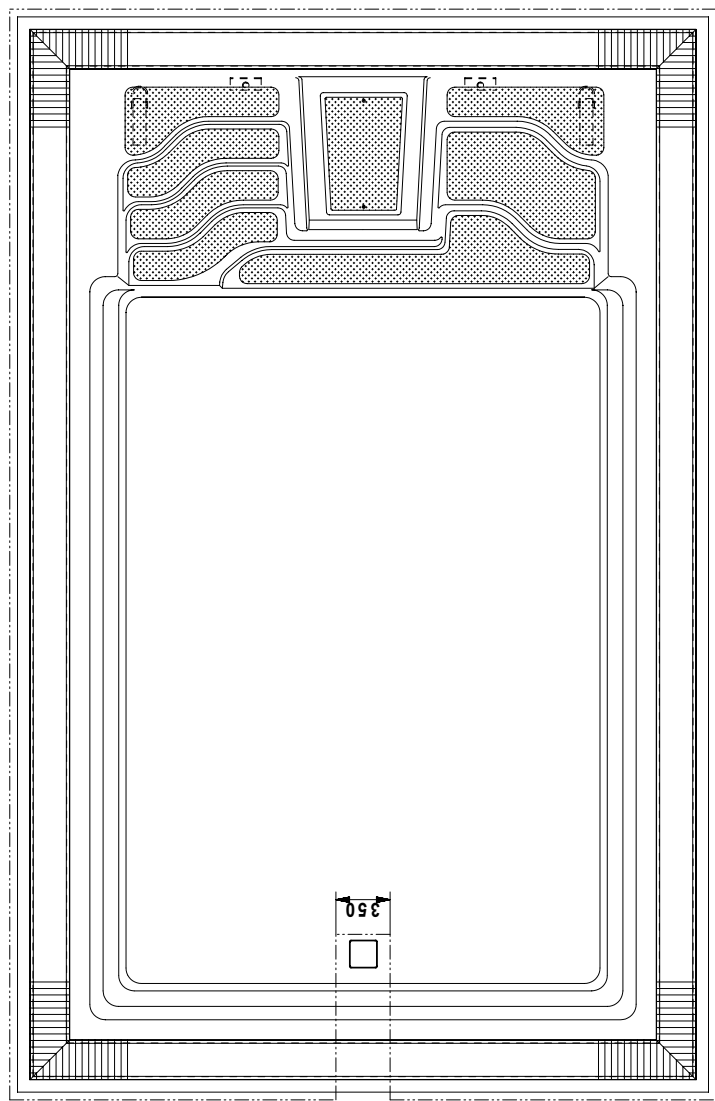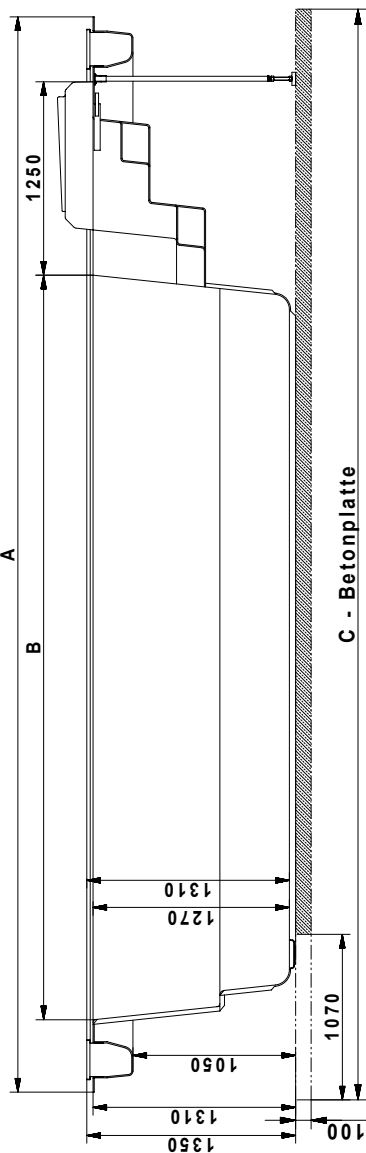



Rostbreite = 250 mm

Montage der Einbauteile bauseits !				
Art.-Nr.		A	B	C
Royal 620 Ü	RoyÜ 620 010 xx	6 950	4 810	7 050
Royal 720 Ü	RoyÜ 720 010 xx	7 950	5 810	8 050
Royal 820 Ü	RoyÜ 820 010 xx	8 950	6 810	9 050
Royal 920 Ü	RoyÜ 920 010 xx	9 950	7 810	10 050



Toleranz:		Maßstab:	Abmessungen:	Werkstoff:
±1,5cm				

Datum		Name		Bezeichnung	
				RivieraPool®	
				FERTIGUNGSGEBÄUDE - WERKSTOFF	
				Royal Ü	
		Bauh.	19.05.08	Fertigc	
		Gepr.			
		Gepr.			
Artikelnummer:			Zählung-Nr.:		
			Royal Ü 370 010		
Datum Nam			Blatt		
			Erst- X		
			Erst- X		

Royal mit Überlaufrinne und Inline-Rollabdeckung



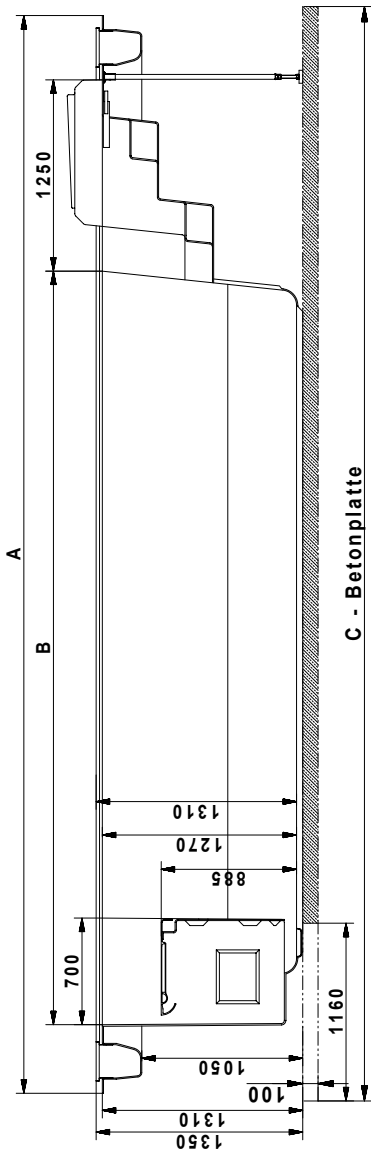
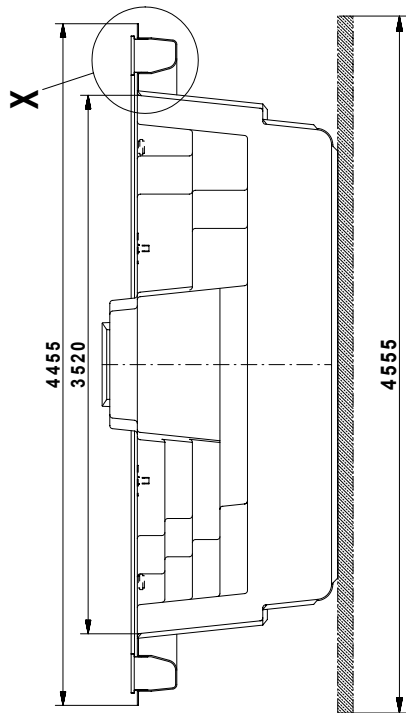


Detail X

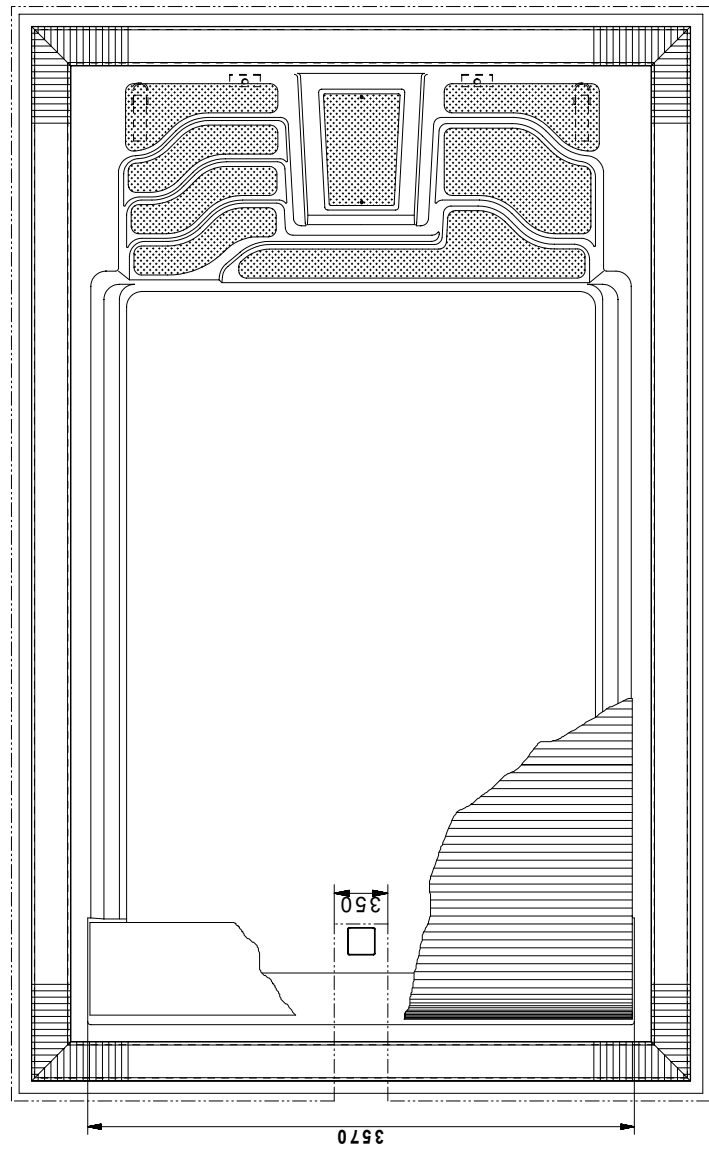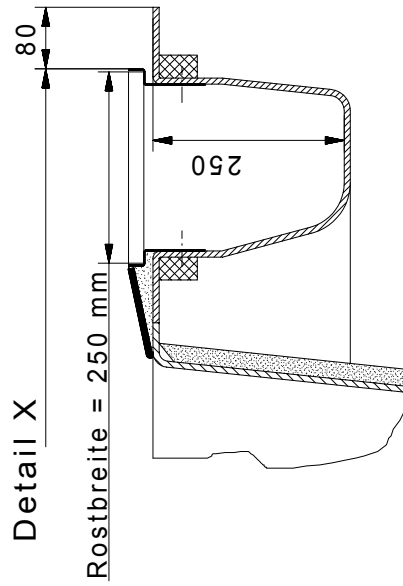

Montage der Einbauteile bauseits !			
Art.-Nr.	A	B	C
Royal 620 Ü	RoyÜ 620 010 xx + 22 60x 009	7 040	4 920 7 140
Royal 720 Ü	RoyÜ 720 010 xx + 22 60x 010	8 040	5 920 8 140
Royal 820 Ü	RoyÜ 820 010 xx + 22 60x 011	9 040	6 920 9 140
Royal 920 Ü	RoyÜ 920 010 xx + 22 60x 012	10 040	7 920 10 140
Toleranz: ±1,5cm			
Abmessungen: RivieraPool®			
Werkstoff:			
Bezeichnung: Royal Ü mit Inline-Rollabdeckung			
Datum Name: 19.05.06 Ferndick			
Zeichnungs-Nr.: Roy Ü 370 012			
Artikelnr.: X			
Zust. Änderung Datum Name			
Ers.d.: X			
Ers.f.: X			

Classic XL mit Überlaufrinne

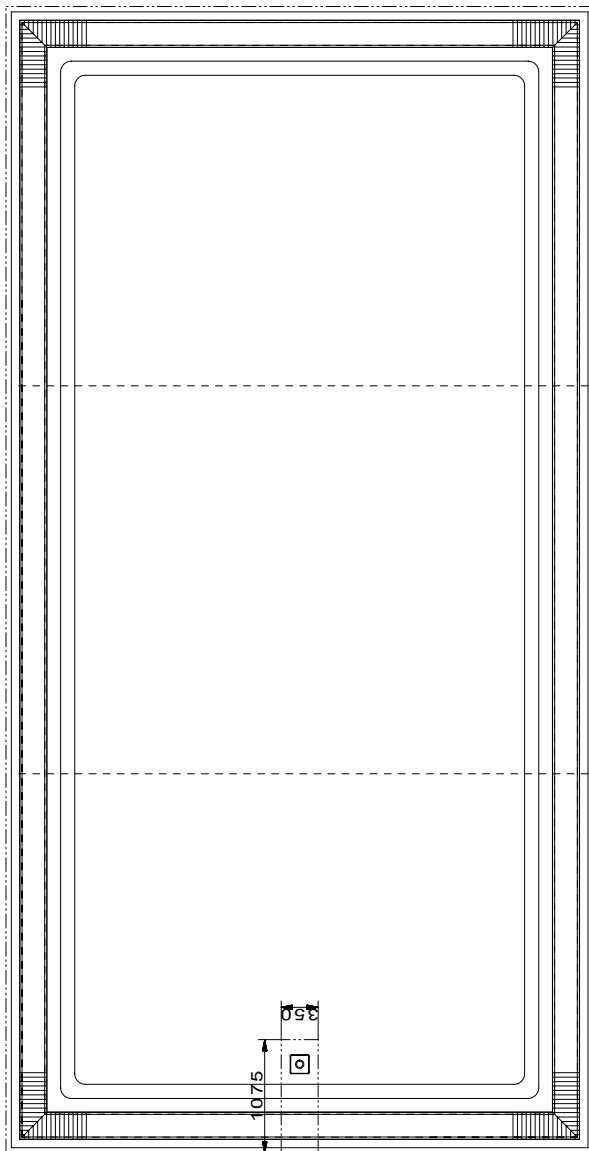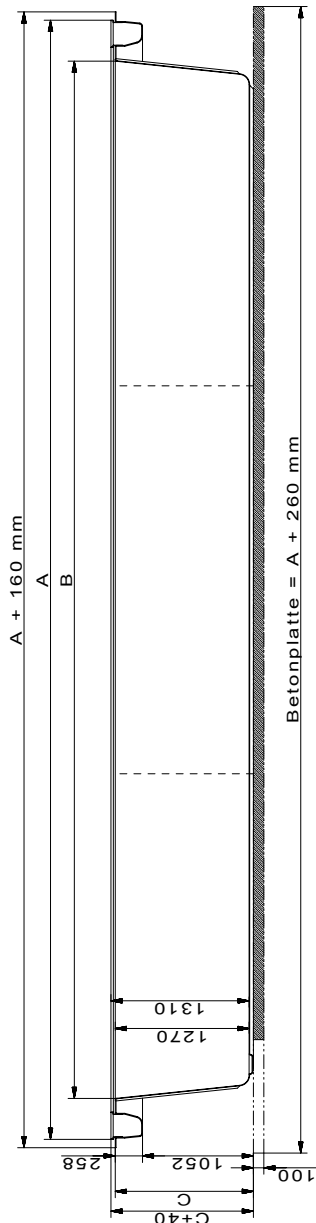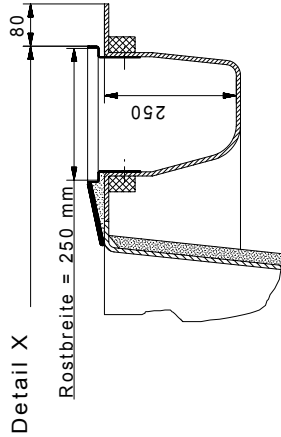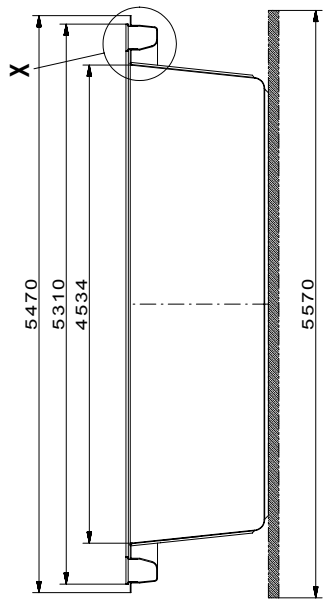

Montage der Einbauteile baueisits !



* Serienmäßige Anzahl der Elemente für normalen Transport

Änderungen auf Nachfrage möglich

Maß	Art.-Nr.	A	B	C	Elemente*
Einstückbecken					
10 x 4,7	CiaXLÜ 100 010 xx	10 610	9 830	1 310	1
geteilte Ausführung:					
5 x 4,7	CiaXLÜ 50 003 0xx	5 610	4 830	1 340	2
6 x 4,7	CiaXLÜ 60 003 0xx	6 610	5 830	1 340	2
7 x 4,7	CiaXLÜ 70 003 0xx	7 610	6 830	1 340	3
8 x 4,7	CiaXLÜ 80 003 0xx	8 610	7 830	1 340	3
9 x 4,7	CiaXLÜ 90 003 0xx	9 610	8 830	1 340	3
10 x 4,7	CiaXLÜ 10 003 0xx	10 610	9 830	1 340	4
11 x 4,7	CiaXLÜ 11 003 0xx	11 610	10 830	1 340	4
12 x 4,7	CiaXLÜ 12 003 0xx	12 610	11 830	1 340	4

Toleranz: ±1,5cm		Maßstab:	Verleiher:
		Abmessungen:	RivieraPool
		Datum:	12.05.06
		Name:	Ferneck
		Benennung:	Classic XL Ü
		Zeichungs-Nr.:	CiaXLÜ 100 010
		Blatt:	X
		Blatt:	X
Zust.	Änderung	Datum	Nam
		Ers.d.:	Ers.f.:



Classic XL mit Überlaufrinne und Inline-Rollabdeckung

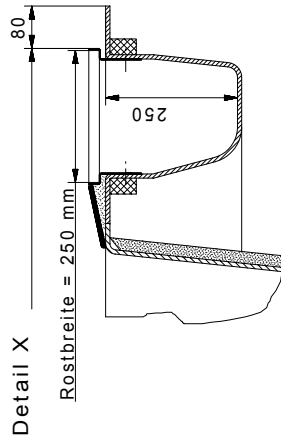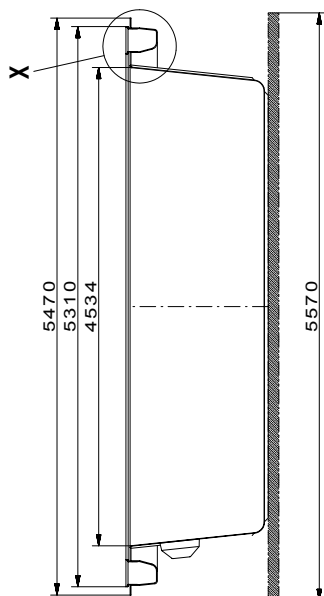




Montage der Einbauteile bauseits !

* Serienmäßige Anzahl der Elemente für normalen Transport
Änderungen auf Nachfrage möglich

Änderungen zur Zeichnung (möglichst Maß	Art.-Nr.	A	B	C	Elemente *
Einstückbecken					
10 x 4,7	CiaXLU 100 010 0xx	10 720	9 250	1 310	1
22 70x 001					
geteilte Ausführung:					
5 x 4,7	CiaXLU 50 003 0xx	5 720	4 250	1 340	2
6 x 4,7	CiaXLU 60 003 0xx	6 720	5 250	1 340	2
7 x 4,7	CiaXLU 70 003 0xx	7 720	6 250	1 340	3
8 x 4,7	CiaXLU 80 003 0xx	8 720	7 250	1 340	3
9 x 4,7	CiaXLU 90 003 0xx	9 720	8 250	1 340	3
10 x 4,7	CiaXLU 100 003 0xx	10 720	9 250	1 340	4
11 x 4,7	CiaXLU 11 003 0xx	11 720	10 250	1 340	4
12 x 4,7	CiaXLU 12 003 0xx	12 720	11 250	1 340	5
23 000 15x					
23 00x 012					
Inline-Rollendenschacht, Antrieb und Sitzbank-Blende Rollendanzylinder					

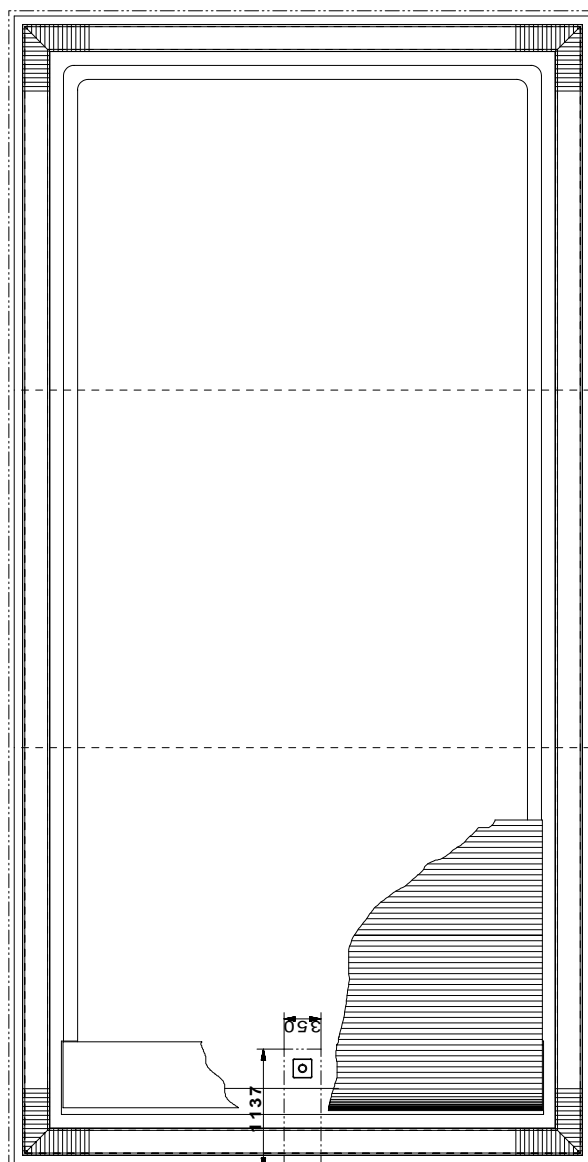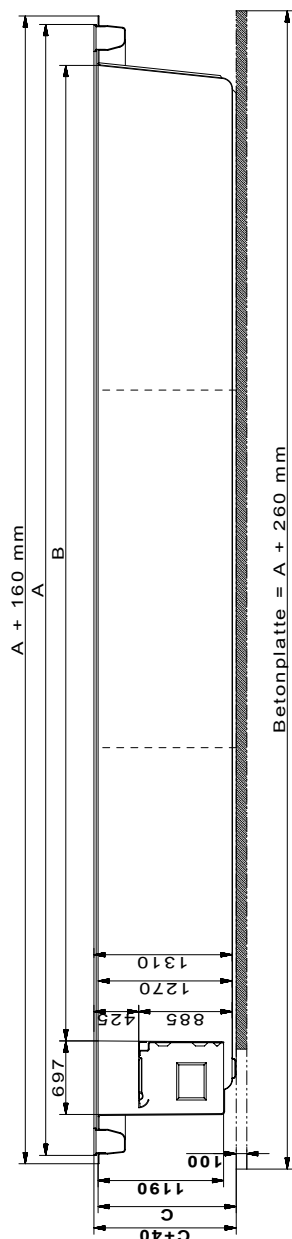[illegible]


Rom XL mit Überlaufrinne

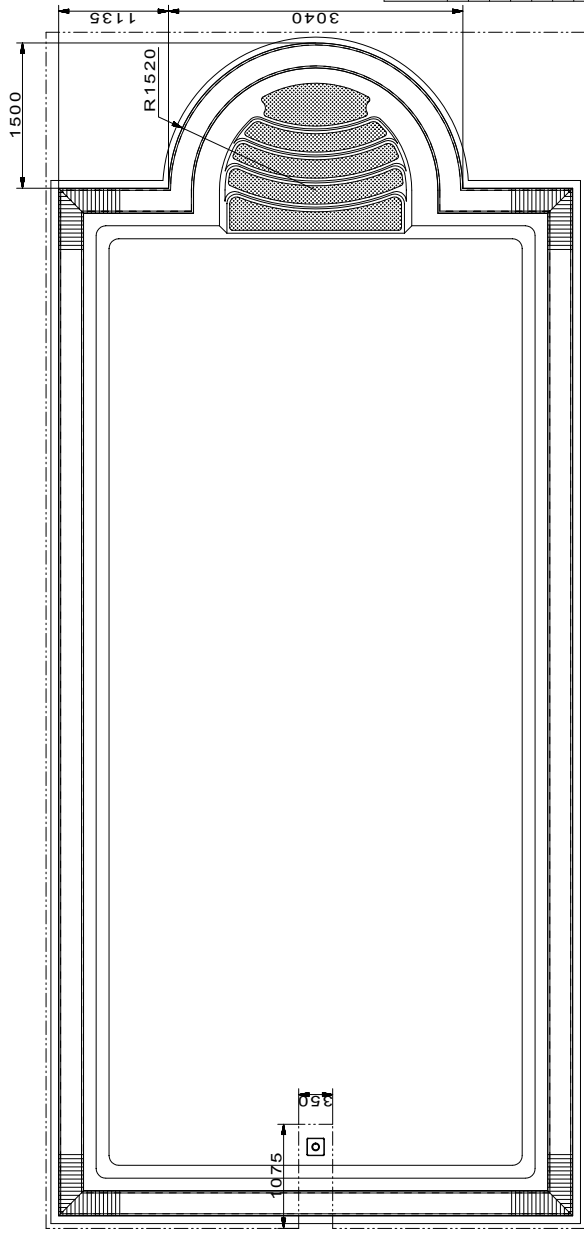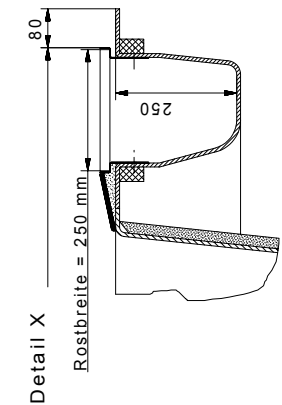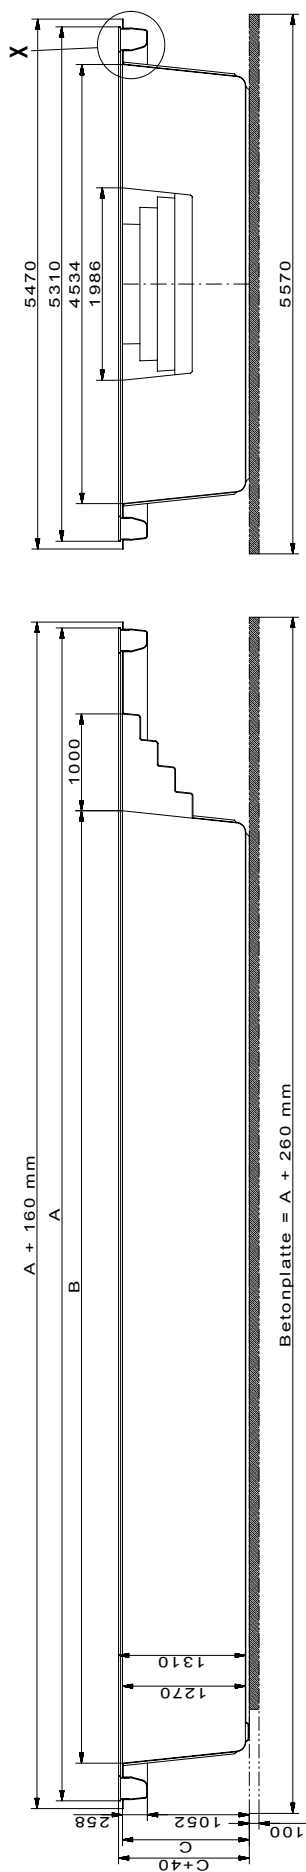

Montage der Einbauteile baueits !
* Serienmäßige Anzahl der Elemente für normalen Transport
Änderungen auf Nachfrage möglich

Maß	Art.-Nr.	A	B	C	Elemente*
Einstückbecken					
10 x 4,7	RomXLÜ 100 010 xx	12 110	9 830	1 310	1
geteilte Ausführung:					
5 x 4,7	RomXLÜ 50 003 0xx	7 110	4 830	1 340	2
6 x 4,7	RomXLÜ 60 003 0xx	8 110	5 830	1 340	3
7 x 4,7	RomXLÜ 70 003 0xx	9 110	6 830	1 340	3
8 x 4,7	RomXLÜ 80 003 0xx	10 110	7 830	1 340	4
9 x 4,7	RomXLÜ 90 003 0xx	11 110	8 830	1 340	4
10 x 4,7	RomXLÜ 10 003 0xx	12 110	9 830	1 340	4
11 x 4,7	RomXLÜ 11 003 0xx	13 110	10 830	1 340	5
12 x 4,7	RomXLÜ 12 003 0xx	14 110	11 830	1 340	5



Toleranz: ±1,5cm		Abmessungen: Werksstoff: RivieraPool®	
Baupl. 12.05.06		Benennung: Rom XL Ü	
Datum: Name		Zust. Änderung	
Gepr. Gepr.		Datum Nam	
Artikelnummer:		Ers.d.: X	
Zust. Änderung		Ers.f.: X	
RomXLÜ 100 010		Blatt: X	
RomXLÜ 100 010		Bl.:	

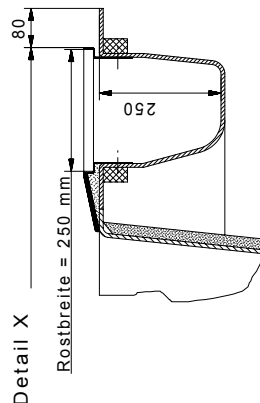




Montage der Einbauteile bauseits !
*** Serienmäßige Anzahl der Elemente für normalen Transport**
Änderungen auf Nachfrage möglich

Maß	Ärzt.-Nr.	A	B	C	Elemente*
Einstückbecken					
10 x 4,7	RomXLU 100 010 xx	12 360	9 250	1 310	1
Inline-Rollabdeckung inklusive Rolladenpanzer					
geteilte Ausführung:					
5 x 4,7	RomXLU 50 003 0xx	7 220	4 250	1 340	2
6 x 4,7	RomXLU 60 003 0xx	8 220	5 250	1 340	3
7 x 4,7	RomXLU 70 003 0xx	9 220	6 250	1 340	3
8 x 4,7	RomXLU 80 003 0xx	10 220	7 250	1 340	4
9 x 4,7	RomXLU 90 003 0xx	11 220	8 250	1 340	4
10 x 4,7	RomXLU 10 003 0xx	12 220	9 250	1 340	4
11 x 4,7	RomXLU 11 003 0xx	13 220	10 250	1 340	5
12 x 4,7	RomXLU 12 003 0xx	14 220	11 250	1 340	5
Inline-Rolladenschacht, Antrieb und Sitzbank-Blende					
23 000 15x					
23 00x 012		Rolladenpanzer für Beckenkörper			
23 00x 071		Rolladenpanzer für Treoppe Rom Ü			


Toleranz: ±1,5cm		Maßstab:		Abmessungen:		Hersteller:	
				RivieraPool www.rivierapool.de			
		Datum		Benennung:			
		Bearb. 12.05.06		Ferienick			
		Gepr.					
		Gepr.					
		A4-Kühlschrank:		Zücking Nr.:		Blatt	
				Rom XL Ü			
				mit Inline-Rollabdeckung			
				RomXLÜ 100 012			
				Ereig. ☒ X		Ereig. ☒ X	

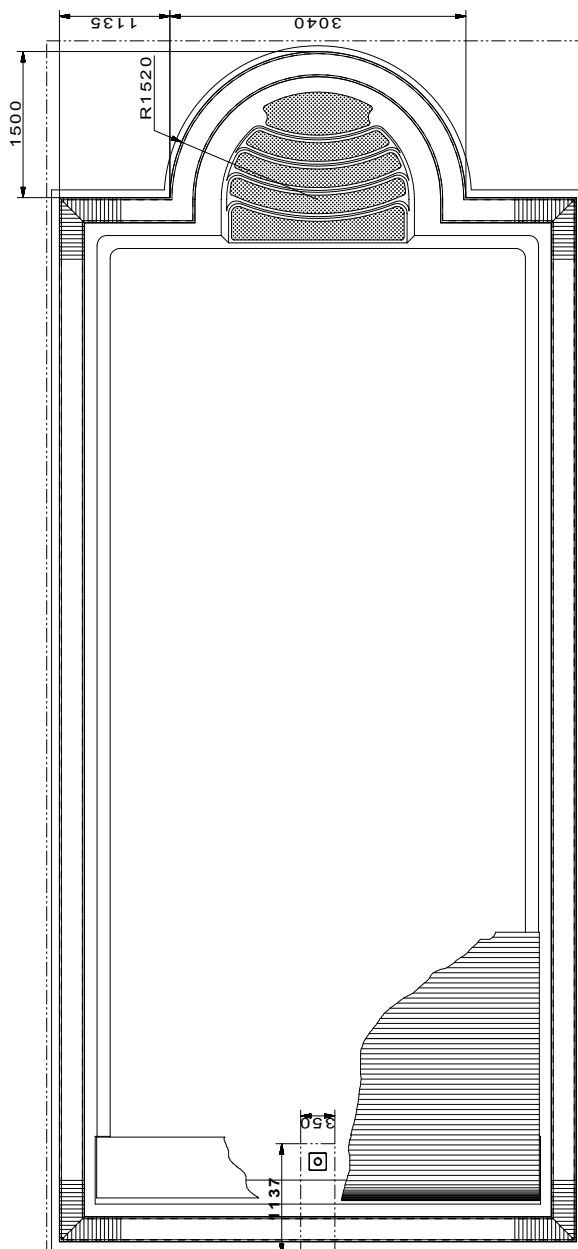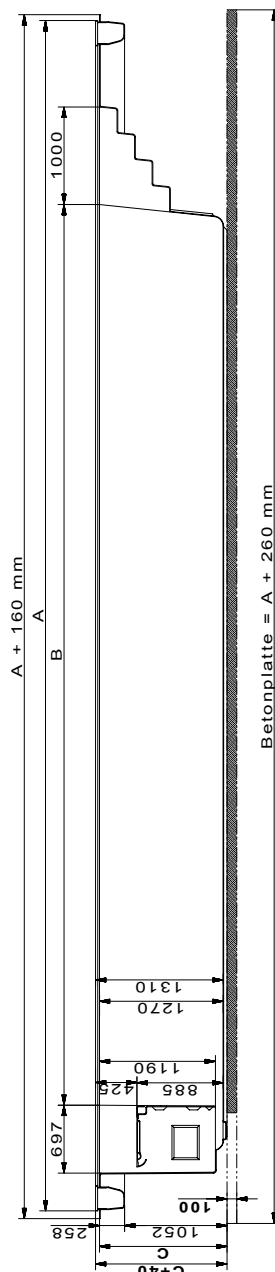

Royal XL mit Überlaufrinne

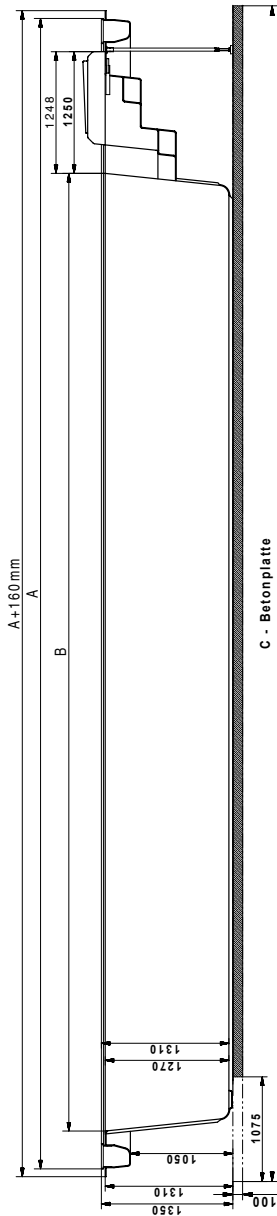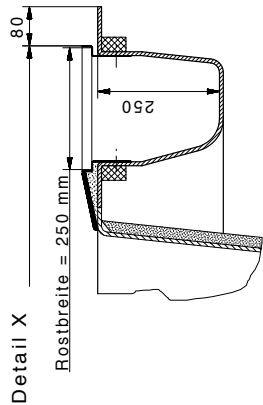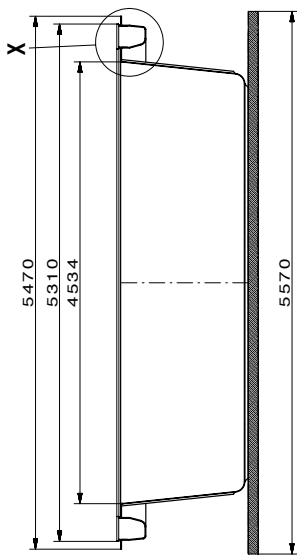

C - Betonplatte



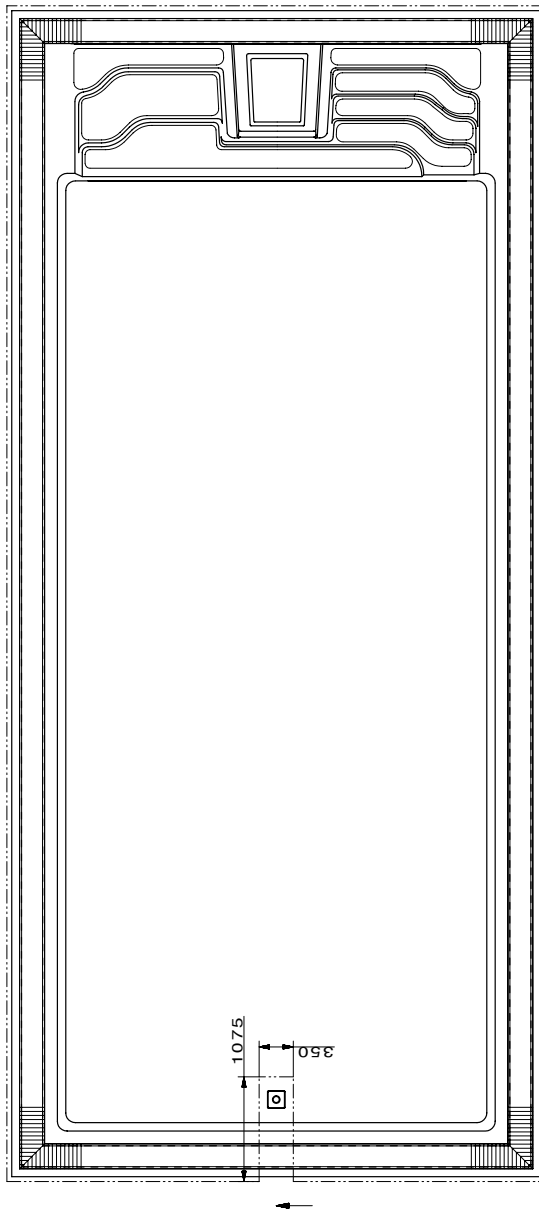


Montage der Einbauteile bauseits !
* Serienmäßige Anzahl der Elemente für normalen Transport
Änderungen auf Nachfrage möglich

Maß	Art.-Nr.	A	B	C	Elemente*
Einstückbecken					
10 x 4,7	Royal XL-Ü	11 808	9 830	1 310	1
geteilte Ausführung:					
5 x 4,7	Royal XL-Ü	6 808	4 830	1 340	2
6 x 4,7	Royal XL-Ü	7 808	5 830	1 340	3
7 x 4,7	Royal XL-Ü	8 808	6 830	1 340	3
8 x 4,7	Royal XL-Ü	9 808	7 830	1 340	4
9 x 4,7	Royal XL-Ü	10 808	8 830	1 340	4
10 x 4,7	Royal XL-Ü	11 808	9 830	1 340	4
11 x 4,7	Royal XL-Ü	12 808	10 830	1 340	5
12 x 4,7	Royal XL-Ü	13 808	11 830	1 340	5

Toleranz: ± 2 cm		Abmessungen: Maßstab: RivieraPool®		Verstärkt:	
Bauh. 06.02.08		Datum Name		Benennung	
Gepr. Gepr.		06.02.08		RivieraPool®	
Anlagennummer:		Zählungs-Nr.:		Blatt	
Zust. Änderung		Datum Name		Ers.f.: X	
Ers.f.: X		Ers.f.: X		Blatt	

Royal XL mit Überlaufrinne und Inline-Rollabdeckung

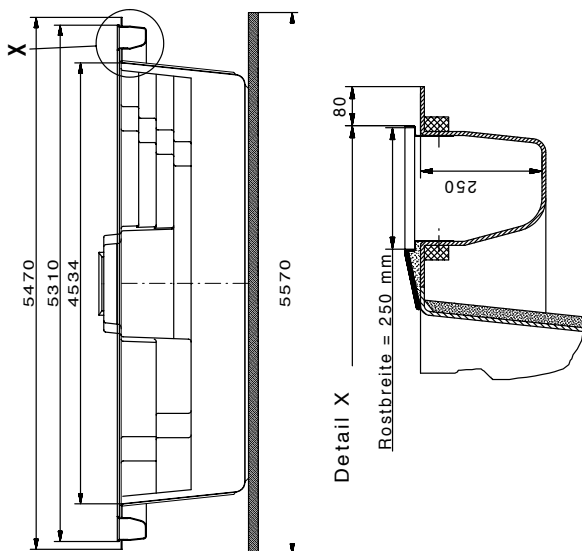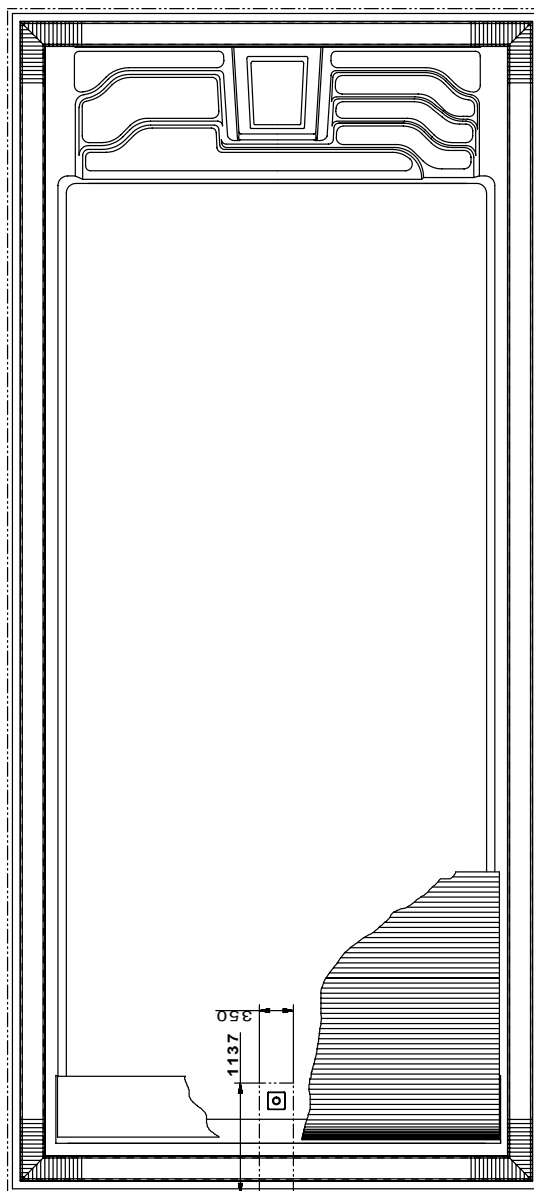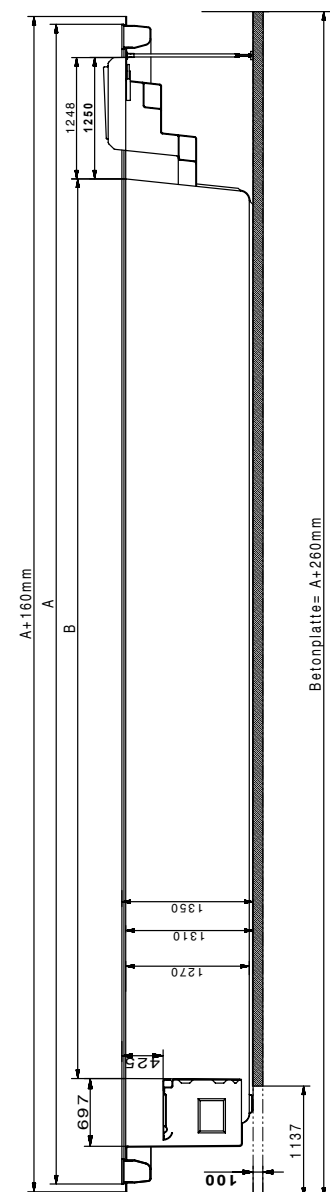

Montage der Einbauteile bauseits !

* Serienmäßige Anzahl der Elemente für normalen Transport
Änderungen auf Nachfrage möglich

Maß	Art.-Nr.	A	B	C	Elemente*
Einstückbecken					
10 x 4,7	Royal XL-U	11 925	9 250	1 310	1
22 70x 002		Inline-Rollabdeckung inklusive Rolladenpanzer			
geteilte Ausführung:					
5 x 4,7	Royal XL-U	6 925	4 250	1 340	2
6 x 4,7	Royal XL-U	7 925	5 250	1 340	3
7 x 4,7	Royal XL-U	8 925	6 250	1 340	3
8 x 4,7	Royal XL-U	9 925	7 250	1 340	4
9 x 4,7	Royal XL-U	10 925	8 250	1 340	4
10 x 4,7	Royal XL-U	11 925	9 250	1 340	4
11 x 4,7	Royal XL-U	12 925	10 250	1 340	5
12 x 4,7	Royal XL-U	13 925	11 250	1 340	5
23 000 15x		Inline-Rolladenschacht, Antrieb und Sitzbank-Blende			
23 000 071		Rolladenpanzer für Beckenkörper			
23 00x 071		Rolladenpanzer für: Treppe Rom U			

Toleranz: ± 2 cm		Maßstab:		Abmessungen:		Werkstoff:	
RivieraPool®		RivieraPool®		RivieraPool®		RivieraPool®	
Bezeichnung:		Bezeichnung:		Bezeichnung:		Bezeichnung:	
Royal XL Ü		Royal XL Ü		Royal XL Ü		Royal XL Ü	
mit Inline-Rollabdeckung		mit Inline-Rollabdeckung		mit Inline-Rollabdeckung		mit Inline-Rollabdeckung	
Zeichnungs-Nr.		Zeichnungs-Nr.		Zeichnungs-Nr.		Zeichnungs-Nr.	
Artikelnummer:		Artikelnummer:		Artikelnummer:		Artikelnummer:	
Blatt		Blatt		Blatt		Blatt	
X		X		X		X	



RivieraPool®

**Einer der führenden
Hersteller von
Fertigschwimmbecken,
Schwimmbadtechnik
und Whirlpools.
Mitglied im BSW.**



www.pools.de